

Trattativa in corso - camera in appartamento - via San Quintino - centro

Zona:	Centro
Tipologia immobile:	Appartamento
Tipologia d'utilizzo:	Residenziale
Contratto:	Affitto
Arredato:	Arredato
Disponibile da:	Subito
Stato:	Ottimo
Superficie commerciale:	150 m ²
Locali:	5
APE:	In fase di definizione
Bagni:	2
Piano:	5°
Balconi:	2
Ascensore:	Si
Cantina:	No
Giardino:	No
Riscaldamento:	Quota fissa più variabile
Spese condominiali:	250 €
Prezzo:	350 €



Scopri altre foto sul sito
www.atticosistemi.it

Nel quartiere centro, nel pressi di corso Re Umberto e della fermata omonima della metropolitana, a dieci minuti a piedi dalla stazione ferroviaria di Porta Nuova, a pochi metri da una delle sedi torinesi dello IED (istituto europeo design), comodo al Politecnico, situato in via San Quintino, all'ultimo piano con ascensore, in un appartamento completamente e ottimamente ristrutturato, composto da:

INGRESSO, SOGGIORNO, CUCINA E DOPPI SERVIZI, di cui uno con vasca e altro con doccia, si AFFITTANO:

1 camera singola arredata ad € 350,00 l'una più le spese di € 250,00, comprensive di tutte le utenze. La porta di ogni stanza ha una serratura diversa, per garantire la privacy.

L'immobile ha una doppia esposizione con terrazza su strada e balcone lato cortile. Serramenti in pvc con doppi vetri e tapparelle a comando automatico molto luminoso e silenzioso.

È dotato di tutti gli elettrodomestici (forno nuovo, due lavatrici, capace frigorifero).

Impianto elettrico rifatto nuovo, scaldabagno su balcone aperto,

riscaldamento centralizzato - attacco TV e attacco internet in ogni stanza, e wi-fi - televisione nel living-

ATTICO SISTEMI. Dal secolo scorso di casa a Torino

Indirizzo:

San Quintino, 23, Torino (TO), 10121

Planimetrie

Agenzia delle Entrate
CATASTO FABBRICATI
Ufficio Provinciale di
Torino

Planimetria

Scheda n. 1


Scala 1:200

Dichiarazione protocollo n. del	
Comune di Torino	
Via S. Quintino	
civ. 23A	
Identificativi Catastali:	Compilata da:
Sezione:	Di Nunzio Simone
Foglio: 1284	Iscritto all'albo:
Particella: 86	Geometri
Subalterno: 164	Prov. Torino
	N. 9969

PIANTA PIANO QUINTO

H = 3.00 m

vuoto su
Via San Quintino

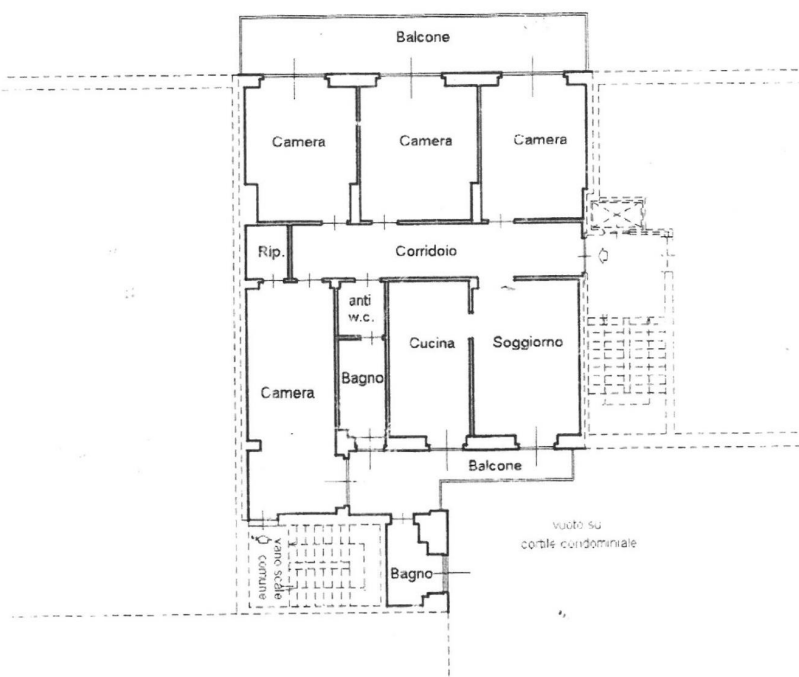

ATTICO SISTEMI di TUTTICI
C.so Vittorio Emanuele II n° 60 - 10121 TORINO
Tel. 011 501250 (011 505900) - Fax 011 547748
Info@atticosistemi.it
Partita IVA 09685880010
Iscrizione Ruolo Mediatori n° 4000

