



Trattativa in corso - appartamento - ampio bilocale - via Barbaroux - centro storico

Zona:	Centro_storico
Tipologia immobile:	Appartamento
Tipologia d'utilizzo:	Residenziale
Contratto:	Affitto
Arredato:	Arredato
Disponibile da:	15.10.2019
Stato:	Ottimo
Superficie commerciale:	80 m ²
Locali:	2
APE:	D 83.52 kWh/m ²
Bagni:	1
Piano:	2°
Balconi:	2
Ascensore:	Si
Cantina:	No
Giardino:	No
Riscaldamento:	Autonomo
Spese condominiali:	50 €
Prezzo:	650 €



Scopri altre foto sul sito
www.atticosistemi.it

Nel centro storico pedonale di Torino, tra via San Tommaso e via Mercanti, nel quadrilatero denominato "Contrada dei Guardinfanti", a due passi da piazza Castello e da via Garibaldi, comodi a tutti i servizi, su via Barbaroux, in uno stabile d'epoca rivisto nelle parti comuni, al 2° piano con ascensore, si affitta un immobile ristrutturato, arredato, composto da:

INGRESSO, SOGGIORNO CON CAMINO, CUCININO, CAMERA, BAGNO,

ingresso da ballatoio, ultima porta, soffitti a cassettoni, dotato di tutti gli elettrodomestici,

doppia esposizione con balcone su via e lato cortile,

serramenti in legno con doppi vetri,

riscaldamento autonomo,

spese condominiali € 50,00, contratto legge 431/98 e la proprietà aderisce al regime fiscale della cedolare

secca: senza spese aggiuntive per l'imposta di registro, per i bolli né aumenti ISTAT del canone per tutta la durata contrattuale.

Indirizzo:

Barbaroux, 13, Torino (TO), 10122

Planimetrie


Agenzia del Territorio
CATASTO FABBRICATI
Ufficio Provinciale di
Torino

Dichiarazione protocollo n. _____ del _____	
Planimetria di u.i.u. in Comune di Torino	
Via Giuseppe Barbaroux	civ. 13
Identificativi Catastali: Sezione: Foglio: 1245 Particella: 227 Subalterno: 17	Compilata da: Gennarelli Elvira Iscritto all'albo: Architetti Prov. Torino N. 4274

Scheda n. 1 Scala 1:200

PIANTA PIANO SECONDO (3° p.f.t.)

H: 3,80 mt

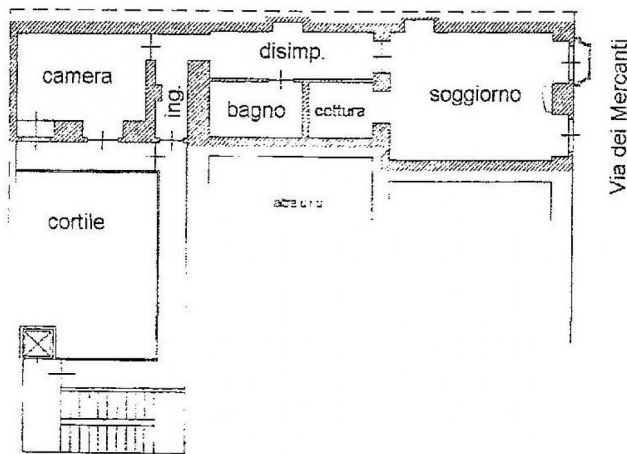

Lato Via Barbaroux

