



Trattativa in corso - appartamento - bilocale piano 9° - via Verolengo - Borgo Vittoria

Zona:	Vittoria
Tipologia immobile:	Appartamento
Tipologia d'utilizzo:	Residenziale
Contratto:	Affitto
Arredato:	Parzialmente
Disponibile da:	Subito
Stato:	Buono
Superficie commerciale:	60 m ²
Locali:	2
APE:	▣ 108.81 kWh/m ²
Bagni:	1
Piano:	9°
Balconi:	1
Ascensore:	Si
Garage / Posto Auto:	Garage
Cantina:	Si
Giardino:	No
Riscaldamento:	Quota fissa più variabile
Spese condominiali:	110 €
Prezzo:	760 €



Scopri altre foto sul sito
www.atticosistemi.it

In zona Borgo Vittoria, su via Verolengo, all'altezza di via Orvieto, di fronte al Parco Dora, area ottimamente servita, con numerosi centri commerciali nelle vicinanze, in uno stabile del 2005 con portineria e doppi ascensori, al piano 9°, si **AFFITTA** un appartamento ristrutturato e parzialmente arredato, composto da: **INGRESSO SU SOGGIORNO CON ANGOLO COTTURA ARREDATO, CAMERA, BAGNO ed è presente CANTINA**, *garage singolo il cui costo è incluso nel canone*, esposto su via con ampio balcone panoramico, serramenti in alluminio con doppi vetri, *riscaldamento e spese condominiali, comprensive del consumo di acqua calda, € 110,00 mensili* contratto legge 431/98, durata anni 4+4.

ATTICO SISTEMI. Dal secolo scorso di casa a Torino

Indirizzo:

Verolengo, 29, Torino (TO), 10149


Planimetrie

Agenzia del Territorio
CATASTO FABBRICATI
 Ufficio Provinciale di
 Torino

Dichiarazione protocollo n. _____ del _____	
Planimetria di u.i.u. in Comune di Torino	
Via Verolengo	civ. 7
Identificativi Catastali: Sezione: Foglio: 52 Particella: 6 Subalterno: 369	Compilata da: Bergero Valter Iscritto all'albo: Geometri Prov. Torino N. 7299


scheda n. 1 Scala 1:200

ATINICO SISTEMI & TRUCCO
 Via Vercelli 10 - 10121 TORINO
 TEL. 011 531967 (011 531968) FAX 011 5319714
 info@asinco.it
 Partita IVA 02855280016
 Numero 2014/14/01 del 1/10/2014

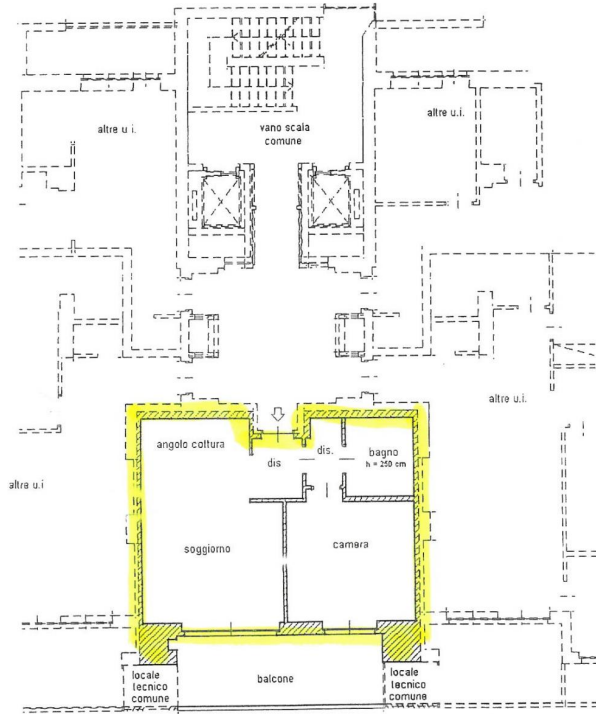

PIANTA PIANO NONO

H = 270 cm

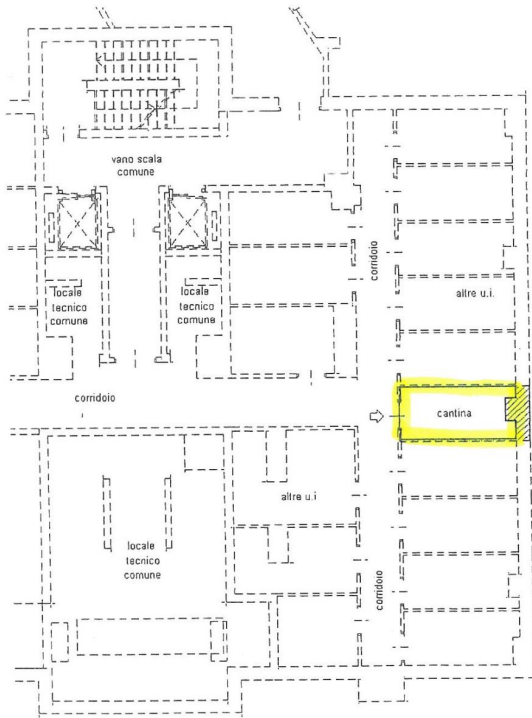

PIANTA PIANO SECONDO INTERRATO

H = 310 cm




Identificativi Catastali:
Sezione:
Foglio: 52
Particella: 6
Subalterno: 283

Compilata da:
Bergero Valter
Iscritto all'albo:
Geometri
Prov. Torino N. 7299

cheda n. 1 Scala 1:200

UFFICIO SISTEMI CADATICI
Via Vercelli 100 - 10121 TORINO
TEL. 011/2610000 - FAX 011/2610000
info@catasto.torino.it
Pec: catasto@pec.torino.it
Internet: catasto.torino.it

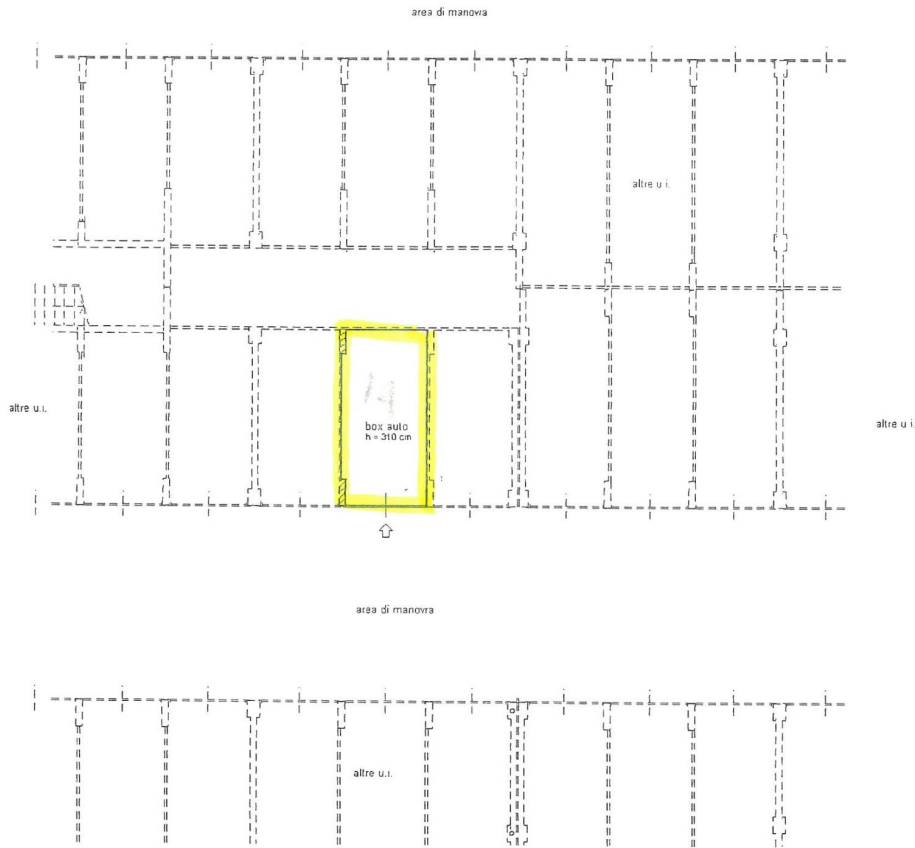

PIANTA PIANO SECONDO INTERRATO

H = 310 cm

