



Appartamento mq 130 - Venaria To - via Michele Berrino

Tipologia immobile:	Appartamento
Tipologia d'utilizzo:	Residenziale
Contratto:	Vendita
Arredato:	Vuoto
Disponibile da:	Atto
Stato:	Buono
Superficie commerciale:	130 m ²
Locali:	3
APE:	In fase di definizione
Bagni:	1
Piano:	5°
Ascensore:	Si
Cantina:	No
Giardino:	No
Riscaldamento:	Autonomo
Spese condominiali:	75 €
Prezzo:	90.000 €



Scopri altre foto sul sito
www.atticosistemi.it

A Venaria Reale To, nelle immediate vicinanze di piazza Stampalia, su via Berrino all'altezza di via Amati, in uno stabile degli anni '80 con ascensore, al 5° e ultimo piano, si vende un immobile composto da: **INGRESSO SU SALONE CON ANGOLO COTTURA, 2 CAMERE, BAGNO**, molto luminoso, doppia esposizione, serramenti con doppi vetri, ascensore dal piano al vano garage, riscaldamento autonomo con termoconvettori, spese condominiali mensili € 75,00, Accatastato presso il comune di Venaria Reale (L727): cat. A/2, sub. 65, vani 4, rendita catastale € 588,76, è disponibile ma non vincolante un GARAGE SINGOLO € 17.000,00, categoria C/6, mq 12, rendita catastale € 68,17.
ATTICO SISTEMI. Dal secolo scorso di casa a Torino

Indirizzo:

Berino, 39, Venaria (TO), 10070

Planimetrie

**Agenzia delle Entrate
CATASTO FABBRICATI
Ufficio Provinciale di
Torino**

Dichiarazione protocollo n. TO0212055 del 20/09/2018

Planimetria di u.i.u. in Comune di Venaria Reale

Via Michele Berino

civ. 39

Identificativi Catastali:

Sezione:

Foglio: 36

Particella: 82

Subalterno: 65

Compilata da:
Ghione Stefania

Iscritto all'albo:
Architetti

Prov. Torino


N. 7613

Scheda n. 1

Scala 1:200

PIANO QUINTO (SOTTOTETTO)

H. MEDIA 2.20m

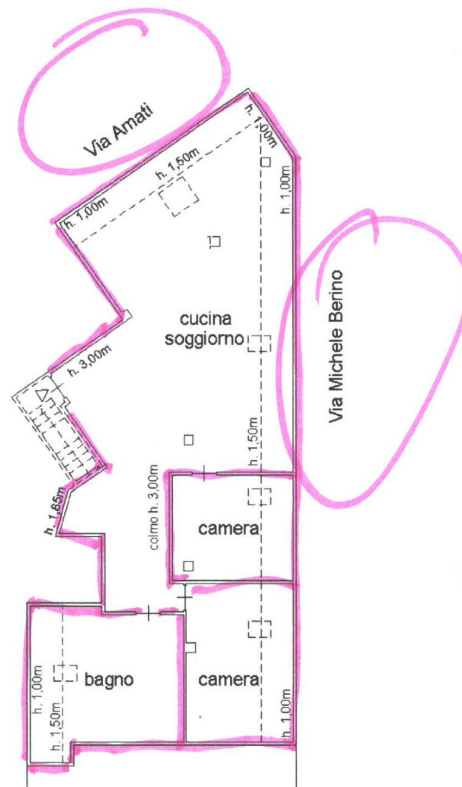

ATTICO SISTEMI di TUTUCCI

C.so Vittorio Emanuele II n° 96 - 10121 TORINO

Tel. 011 591959 (011 595909) - Fax 011 547718

info@atticosistemi.it

Partita IVA 09665880010

Iscrizione Ruolo Mediatori n° 4000

011591959

Ultima planimetria in atti

Data: 21/09/2018 - n. T7827 -

Totale schede: 1 - Formato di acquisizione: A4(210x297) - Formato stampa richiesto: A4(210x297)



Catasto dei Fabbricati - Situazione al 21/09/2018 - Comune di VENARIA REALE (L.727) -
VIA MICHELE BERINO n. 39 piano: 5 scala: B;