



## Trattativa in corso - garage - via Morghen - San Donato

<b>Zona:</b>	SanDonato
<b>Tipologia immobile:</b>	
<b>Tipologia d'utilizzo:</b>	Garage_posti_auto_silos
<b>Contratto:</b>	Vendita
<b>Disponibile da:</b>	Atto
<b>Superficie commerciale:</b>	12 m <sup>2</sup>
<b>Locali:</b>	1
<b>APE:</b>	Esente
<b>Piano:</b>	3° interrato
<b>Ascensore:</b>	Si
<b>Cantina:</b>	No
<b>Giardino:</b>	No
<b>Riscaldamento:</b>	Assente
<b>Spese condominiali:</b>	40 €
<b>Prezzo:</b>	27.000 €



Scopri altre foto sul sito  
[www.atticosistemi.it](http://www.atticosistemi.it)

Nel quartiere San Donato, su via Morghen all'altezza di via Cibrario, al 3° piano interrato si **VENDE:** box auto singolo in silos larghezza mt 2,22 (all'interno mt 2.52), lunghezza mt 5,00, altezza mt 2,19 (all'interno mt 2,59) totale mq 12 ascensore per accedere ai piani Censito al catasto di Torino,( L219) - categoria C/6 - classe 4 - rendita catastale € 80,57 accesso pedonale da via Peyron **ATTICO SISTEMI. Dal secolo scorso di casa a Torino**

### Indirizzo:

Morghen, 34, Torino (TO), 10143

# Planimetrie

MODULARIO  
F. rig. rend. 487




MINISTERO DELLE FINANZE  
DIPARTIMENTO DEL TERRITORIO  
**CATASTO EDILIZIO URBANO** (RDL 13-4-1939, n. 652)

MOD. BN (CEU)

LIRE  
500

Planimetria di u.i.u. in Comune di Torino via Morghen civ. 34

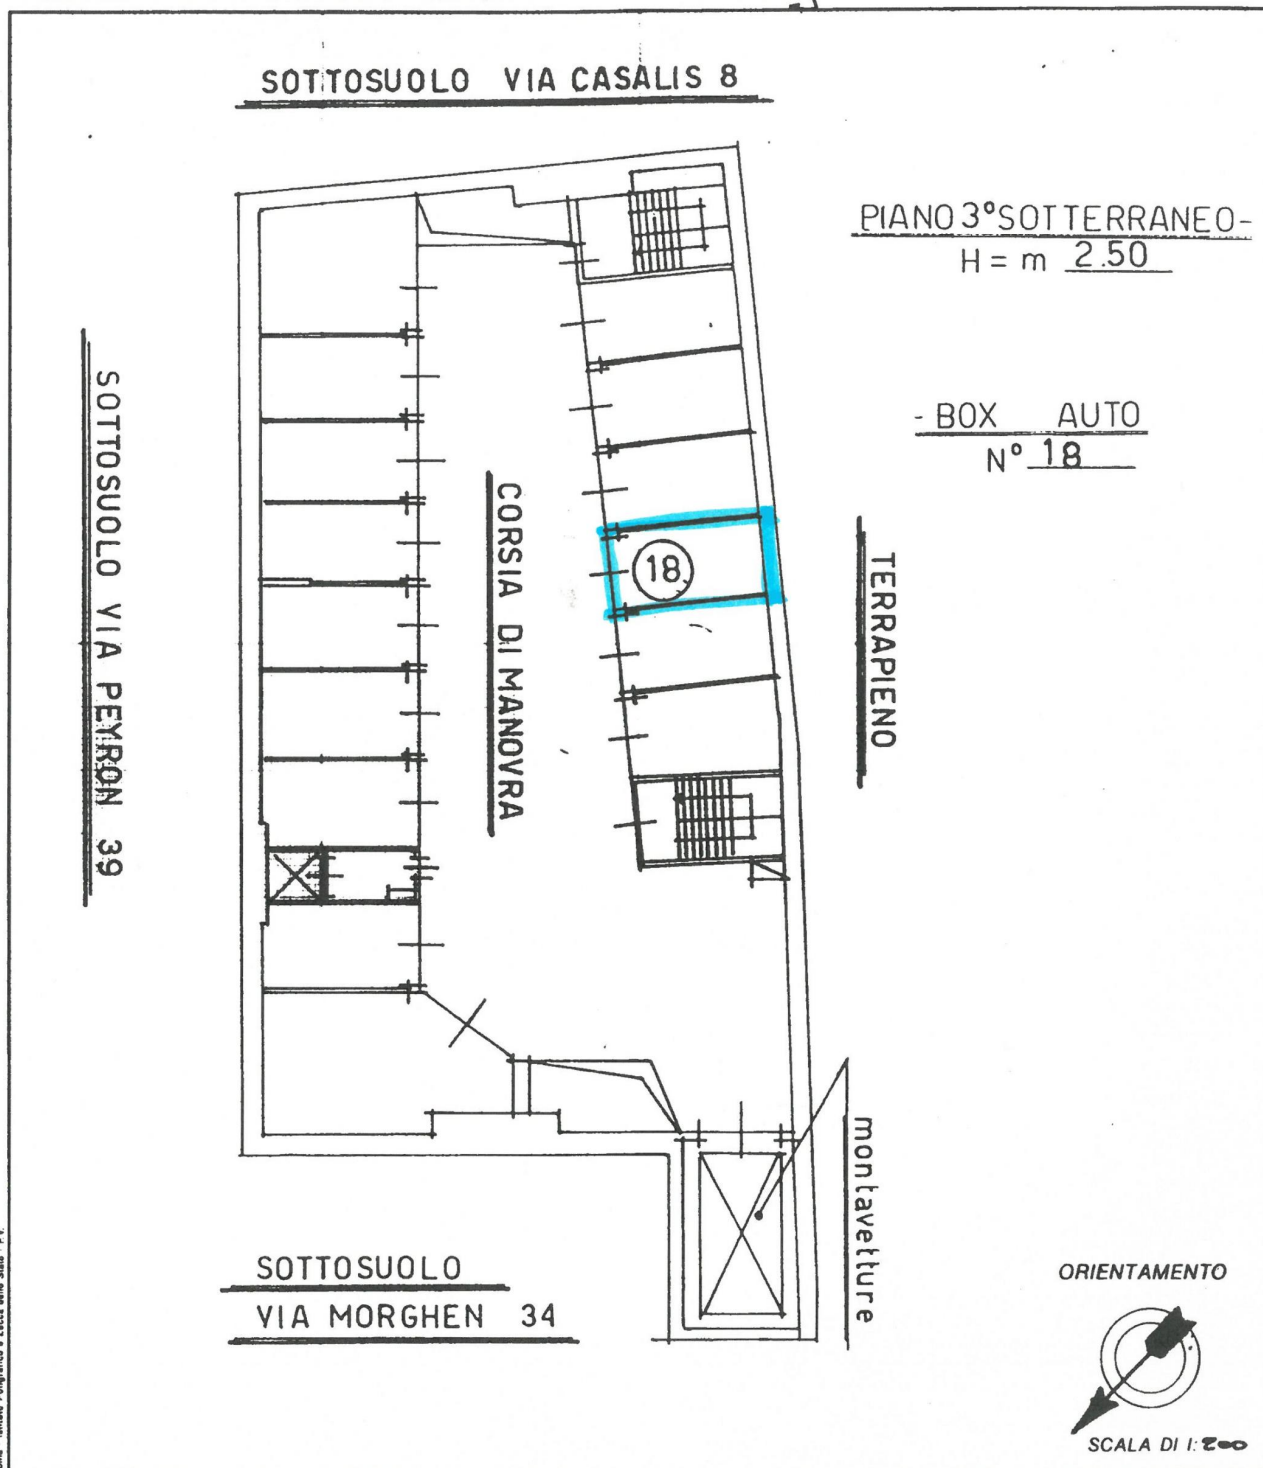

Roma - Istituto Poligrafico e Zecca dello Stato - P.V.

Dichiarazione di N.C. <input checked="" type="checkbox"/>	Denuncia di variazione <input type="checkbox"/>	Compilata dal <u>Geometra</u> (Titolo, cognome e nome) <u>Abb. Abbeho</u>	RISERVATO ALL'UFFICIO
Identificativi catastali F. <u>176</u> n. <u>1053</u> sub. <u>44</u>	Iscritto all'albo de <u>Geometri</u> della provincia di <u>Torino</u> data <u>2/12/96</u>	Firma <u>P. Abbeho</u>	