


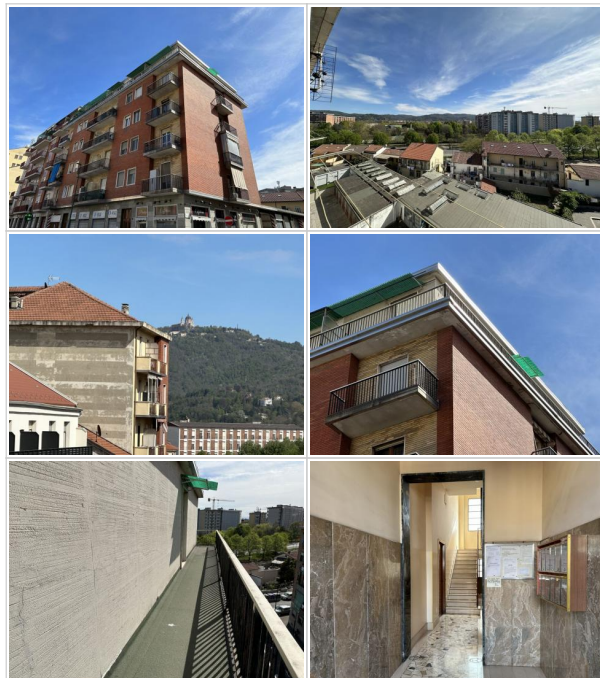

Trattativa in corso - appartamento - via Brandizzo - Barriera di Milano

Zona:	Barriera
Tipologia immobile:	Appartamento
Tipologia d'utilizzo:	Residenziale
Contratto:	Vendita
Arredato:	Vuoto
Disponibile da:	Atto
Stato:	Ristrutturare
Superficie commerciale:	65 m ²
Locali:	3
APE:	 339.43 kWh/m ²
Bagni:	1
Piano:	5°
Balconi:	2
Ascensore:	Si
Cantina:	Si
Giardino:	No
Riscaldamento:	Quota fissa più variabile
Spese condominiali:	103 €
Prezzo:	63.000 €



Scopri altre foto sul sito
www.atticosistemi.it

Nel quartiere Barriera di Milano, su via Brandizzo, all'altezza di via Boito, in uno stabile con ascensore, al 5° e ultimo piano, si **VENDE** un appartamento composto da:
INGRESSO, CAMERA, CAMERETTA, TINELLO, CUCININO, BAGNO ed è dotato di ampio SOTTOTETTO e di CANTINA

da ristrutturare

disposto su 3 arie con balcone lungo il perimetro dell'immobile lato via e altro balcone lato cortile luminoso e panoramico

riscaldamento con quota fissa più variabile per la presenza di temovalvole

spese condominiali mensili circa € 103,00 mensili

Censito al catasto di Torino, L219, zona 2, categoria A/3, vani 4, rendita catastale € 857, 32

ATTICO SISTEMI. Dal secolo scorso di casa a Torino

Indirizzo:

Brandizzo, 86, Torino (TO), 10154

Planimetrie

Data presentazione: 30/03/1999 - Data: 12/09/2023 - n. T172981 - Richiedente:

MODULARIO
F. rig. rend. 487




MINISTERO DELLE FINANZE
DIPARTIMENTO DEL TERRITORIO
CATASTO EDILIZIO URBANO (RDL 13-4-1939, n. 652)

MOD. BN (CEU)

LIRE
200

Planimetria di u.i.u. in Comune di TORINO via BRAIDIZZO civ. 86

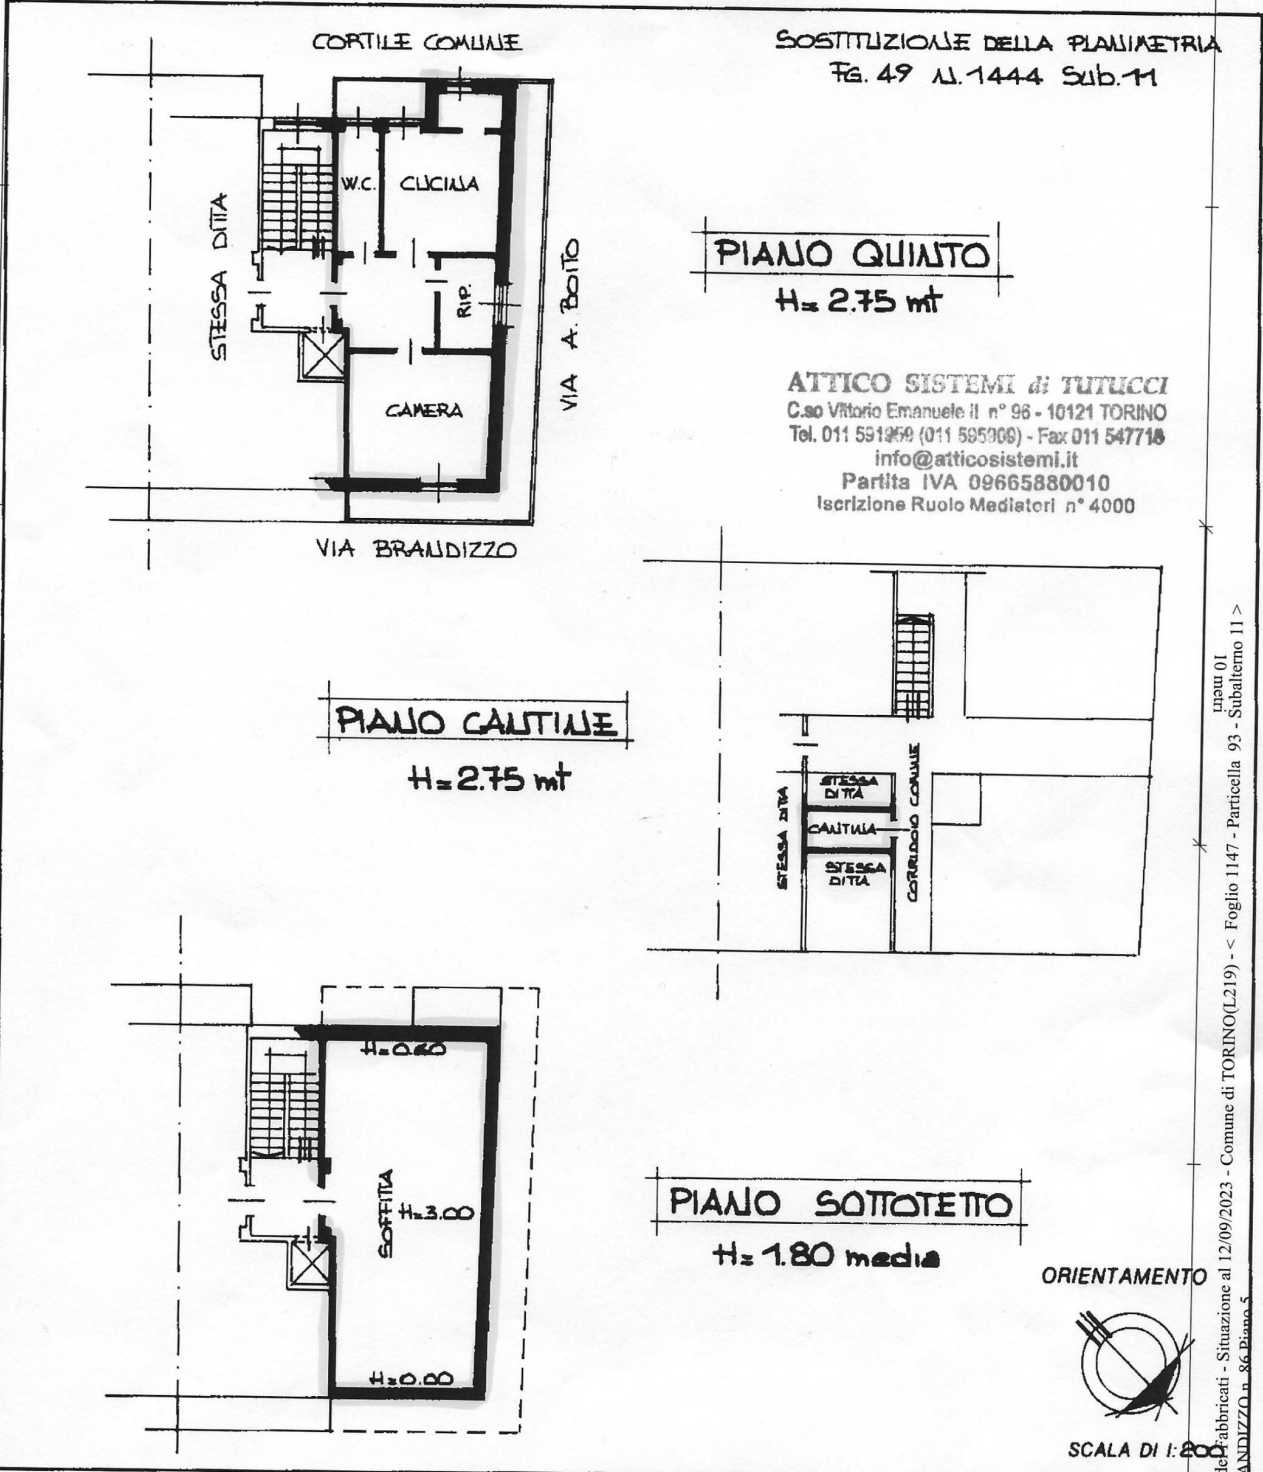

ATTICO SISTEMI di TUTUCCI
C.so Vittorio Emanuele II n° 96 - 10121 TORINO
Tel. 011 591959 (011 595000) - Fax 011 547718
info@atticosistemi.it
Partita IVA 09665880010
Iscrizione Ruolo Mediatori n° 4000

Catasto degli abbracciati - Situazione al 12/09/2023 - Comune di TORINO(L219) - < Foglio 1147 - Particella 93 - Subalterno 11 >
VIA BRAIDIZZO n. 86 Piano 5

Dichiarazione di N.C. <input type="checkbox"/> Denuncia di variazione <input checked="" type="checkbox"/> Ultima planimetria in atti	Compilata dal <u>GEOMETRA</u> (Titolo, cognome e nome) <u>VEGLIA Alberto</u>	RISERVATO ALL'UFFICIO
Identificativi catastali Data presentazione: 30/03/1999 - Data: 12/09/2023 - n. T172981 - Richiedente: T.H.N.S. 147E11219F Totale schede: 11 - Formato di acquisizione: A4 - data provvisoria: 16-03-99 - n. 12/2 sub. 11	Iscritto all'albo dei <u>Geometri</u> <u>TORINO</u> data <u>16-03-99</u> Firma <u>[Signature]</u>	