

Trattativa in corso - appartamento - Collegno (To) - via Fiume

Tipologia immobile:	Appartamento
Tipologia d'utilizzo:	Residenziale
Contratto:	Vendita
Arredato:	Vuoto
Disponibile da:	Atto
Stato:	Buono
Superficie commerciale:	121 m ²
Locali:	6
APE:	In fase di definizione
Bagni:	2
Piano:	Rialzato
Balconi:	2
Ascensore:	Si
Garage / Posto Auto:	Garage
Cantina:	Si
Giardino:	Indipendente
Riscaldamento:	Autonomo
Spese condominiali:	125 €
Prezzo:	262.000 €



Scopri altre foto sul sito
www.atticosistemi.it

A Collegno (To), in una zona tranquilla e ottimamente servita, nelle vicinanze di due aree verdi, su via Fiume, traversa di corso Francia, in un piccolo complesso residenziale del 2001 composto da 3 palazzine in paramano, in una di questa al piano rialzato si **VENDE** un appartamento con giardino privato composto da:

INGRESSO SU SOGGIORNO, 2 CAMERE, CUCINA ABITABILE, DOPPI SERVIZI, RIPOSTIGLIO, CANTINA, POSTO AUTO PERTINENZIALE E GARAGE SINGOLO

ottime condizioni e privo di barriere architettoniche

doppi ingressi da giardino e dall'androne dello stabile

bagni entrambi con finestra e completi: di cui uno con doccia e altro con vasca idromassaggio

cantina molto ampia, riscaldata e con predisposizione per un accesso direttamente dall'immobile

disposto su 3 arie con 2 balconi

serramenti in legno con doppi vetri

dotato di porta blindata e serrande di sicurezza agli infissi

accesso al garage da cancello automatizzato

riscaldamento autonomo

spese condominiali mensili € 125,00

immobile, censito al comune di Collegno To, C860, categoria A/2, classe 3, vani 6, rendita catastale € 883,14

garage, censito al comune di Collegno To, C860, categoria C/6, classe 4, mq 16, rendita catastale € 105,77

ATTICO SISTEMI Dal secolo scorso di casa a Torino

Indirizzo:

Fiume 30, Collegno (TO), 10093

Planimetrie


370

Agenzia del Territorio
CATASTO FABBRICATI
Ufficio Provinciale di
Torino


Dichiarazione protocollo n. _____ del _____
Planimetria di u.i.u. in Comune di Collegno
Via Fiume

Identificativi Catastali:
Sezione:
Foglio: 8
Particella: 543
Subalterno: 43

Compilata da:
Spagnotto Giulio
Iscritto all'Albo Spagnotto
Geometri
N. 7510
Prov. Torino 2510

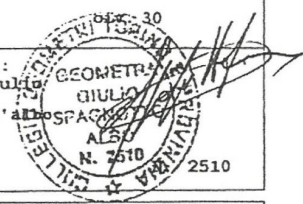

oheda n. 1 Scala 1:200

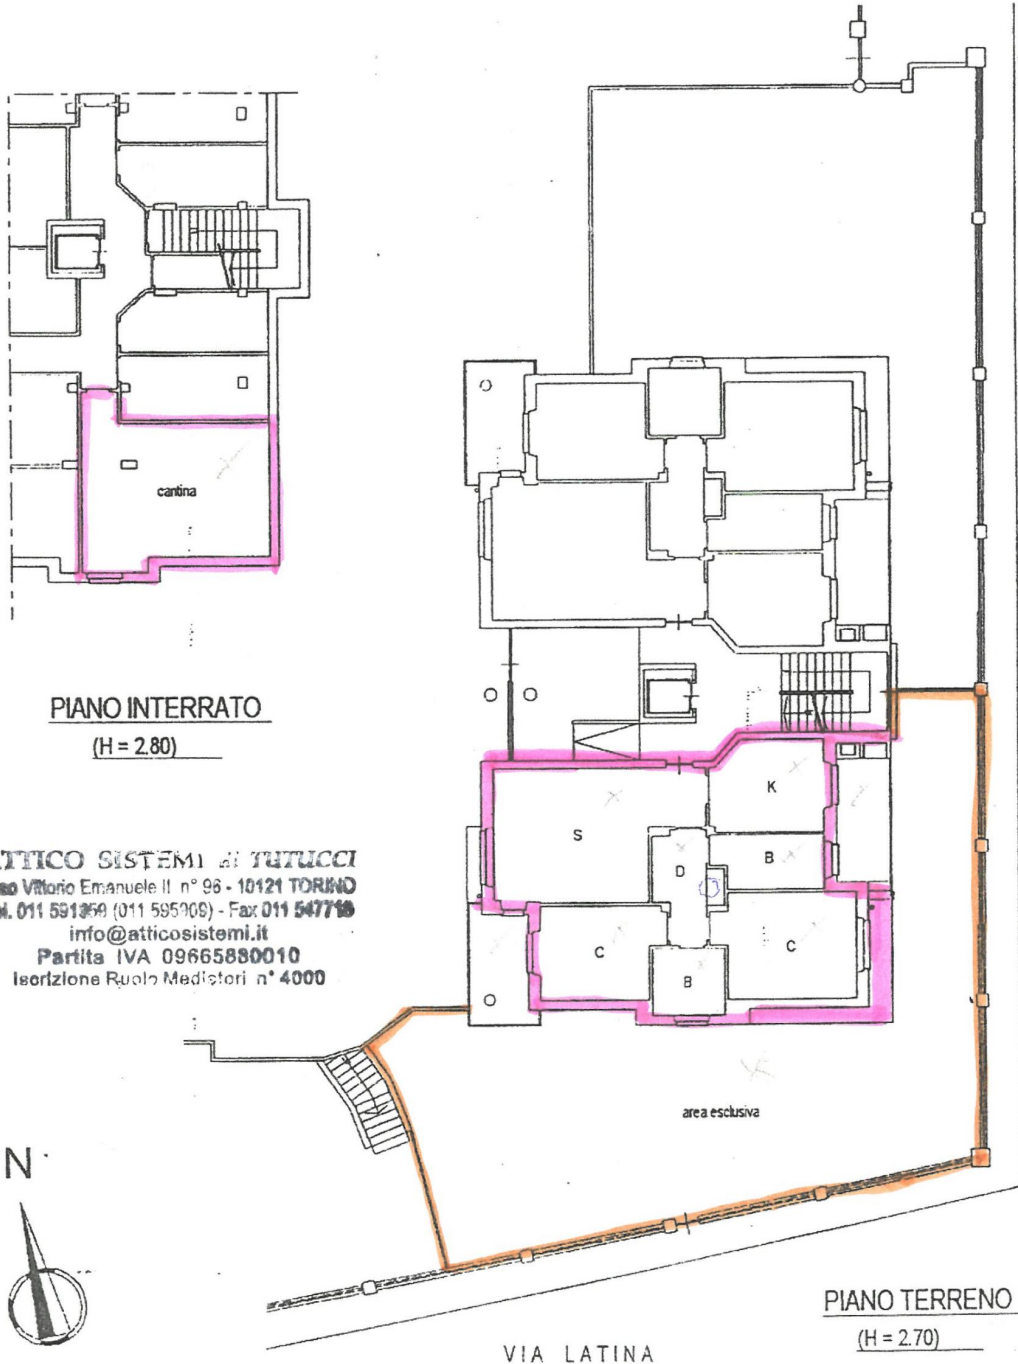

ATTICO SISTEMI AI TUTICCI
C.so Vittorio Emanuele II n° 96 - 10121 TORINO
Tel. 011 591369 (011 595109) - Fax 011 547719
info@atticosistemi.it
Partita IVA 09665880010
Iscrizione Ruolo Mediatori n° 4000

Agenzia del Territorio
CATASTO FABBRICATI
Ufficio Provinciale di
Torino

Dichiarazione protocollo n. _____ del _____
Planimetria di u.i.u. in Comune di Collegno
Via Fiume

oiv. 30

Identificativi Catastali:

Sezione:
Foglio: 8
Particella: 543
Subalterno: 53

Compilata da:
Spagnotto Giulio

Iscritto all'albo: GIULIO
Geometri

Prov. Torino



Scheda n. 1

Scala 1:200

