



Trattativa in corso - appartamento - quattro locali - via Pacini - piano 5°

Zona:	RegioParco
Tipologia immobile:	Appartamento
Tipologia d'utilizzo:	Residenziale
Contratto:	Affitto
Arredato:	Vuoto
Disponibile da:	Subito
Stato:	Buono
Superficie commerciale:	90 m ²
Locali:	4
APE:	 68.90 kWh/m ²
Bagni:	2
Piano:	5°
Balconi:	2
Ascensore:	Si
Garage / Posto Auto:	Garage
Cantina:	Si
Giardino:	Comune
Riscaldamento:	Quota fissa più variabile
Spese condominiali:	150 €
Prezzo:	620 €



Scopri altre foto sul sito
www.atticosistemi.it

In zona Aurora/Regio Parco, alle spalle di via Bologna, su via Pacini, in uno stabile del 2010 con ascensore, si **AFFITTA** un appartamento al piano 5° con ascensore, vuoto, composto da: **INGRESSO SU SOGGIORNO, 2 CAMERE, CUCINA, DOPPI SERVIZI, RIPOSTIGLIO e dotato di CANTINA**, doppia esposizione con balcone su via e altro lato cortile, serramenti in legno con doppi vetri, porta blindata, impianto satellitare, garage vincolante € 80,00 mensili, giardino condominiale con parcheggio per le biciclette riscaldamento e spese condominiali mensili € 150,00, comprensive del consumo di acqua fredda e calda calcolata per 2 persone contratto legge 431/98, durata anni 4+4.

ATTICO SISTEMI. Dal secolo scorso di casa a Torino

Indirizzo:

Pacini, 33, Torino (TO), 10154

Planimetrie

Agenzia del Territorio
CATASTO FABBRICATI
 Ufficio Provinciale di
 Torino


Dichiarazione protocollo n. _____ del _____	
Planimetria di u.i.u. in Comune di Torino	
Via Pacini Giovanni	civ. 33
Identificativi Catastali:	Compilata da:
Sezione:	Follo Biagio
Foglio: 1186	Iscritto all'albo:
Particella: 204	Architetti
Subalterno: 16	Prov. Asti
	N. 89

Scheda n. 1 Scala 1:200

PIANO QUINTO

h. 2,70

CORTILE

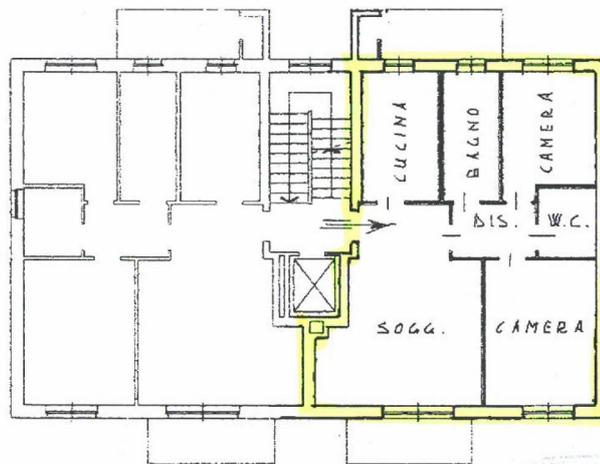

ALTRA DITTA


VIA PACINI

ATTICO SISTEMI di TUTUCCI
 Corso Vittorio Emanuele II n° 96 - 10121 TORINO
 Tel. 011 531959 (011 505909) - Fax 011 547718
 info@atticosistemi.it
 Partita IVA 09665880010
 Iscrizione Ruolo Mediatori n° 4000

PIANO INTERRATO

h. 2,70

CORSIA BOX

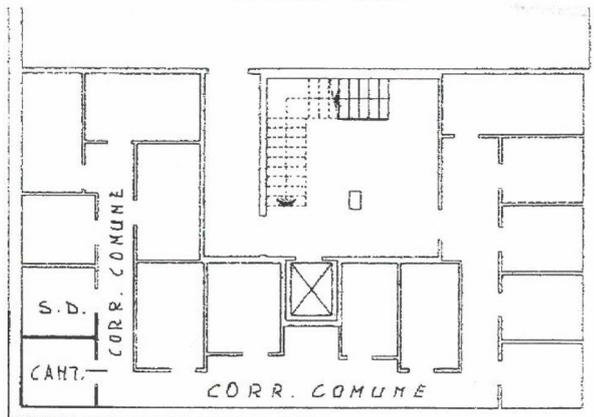

ALTRA DITTA

VIA PACINI

